



SKY 23

سٰي



حي الروضة

Instagram icon X Snapchat icon BENNAZEH1

مميزات الموقع



شوارع واسعة



مقابل ميني مارك



على واجهتين



نافذة على سعود الفيصل



موقع راقٍ



مقابل المسجد مباشرةً

في موقع فريد يجمع بين التميز وسهولة الوصول، حيث يطل على واجهتين رئيسيتين في منطقة محاطة بشوارع واسعة، مما يضفي مرونة وانسيابية في الحركة. يتميز المشروع بإطلالة مباشرة على المسجد، ليمنح السكان بيئة روحانية هادئة، بالإضافة إلى قريه من ميني ماركت لتنمية الاحتياجات اليومية بسهولة. كما ينفذ المشروع على شارع سعود الفيصل، أحد الشوارع الحيوية والرئيسية في المنطقة، مما يجعله وجهة مثالية للسكن والاستثمار.



جدة | الاصحاف
بمنطقة مكة المكرمة



برج نور
برج فخرى

مميزات المشروع



ضمان ملاذ على العيوب الخفية



كاميرات مراقبة



مواقف خاصة



ضمانات على المصاعد



ضمانات على الكهرباء



ضمانات على السباكة



مساحات واسعة



اسقف مرتفعة



عوازل صوف صخري



سمارت هوم



واجهات حديثة

تفاصيل الوحدات

هذه الوحدة ليست مجرد مساحة للعيش، بل تجربة سكنية تعكس أسلوب حياة يجمع بين الراحة والجودة. الخيار المثالي للعائلات الباحثة عن منزل متكملاً بمواصفات مميزة


تصميم داخلي عملي

يشمل غرفةً واسعةً ومريحةً، مع منطقة معيشة فسيحة تفتح على إطلالات جذابة
تشطيبات فاخرة

باستخدام مواد ذات جودة عالية تضفي لمسة من الأنافة والرفاهية
إضاءة وتهوية طبيعية

بفضل موقعها على واجهتين، مما يوفر بيئة معيشية صحية ومشترقة
موقع مميز


قرية من الخدمات الأساسية كالمسجد والميني ماركت، مع سهولة الوصول إلى شارع
سعود الفيصل الرئيسي

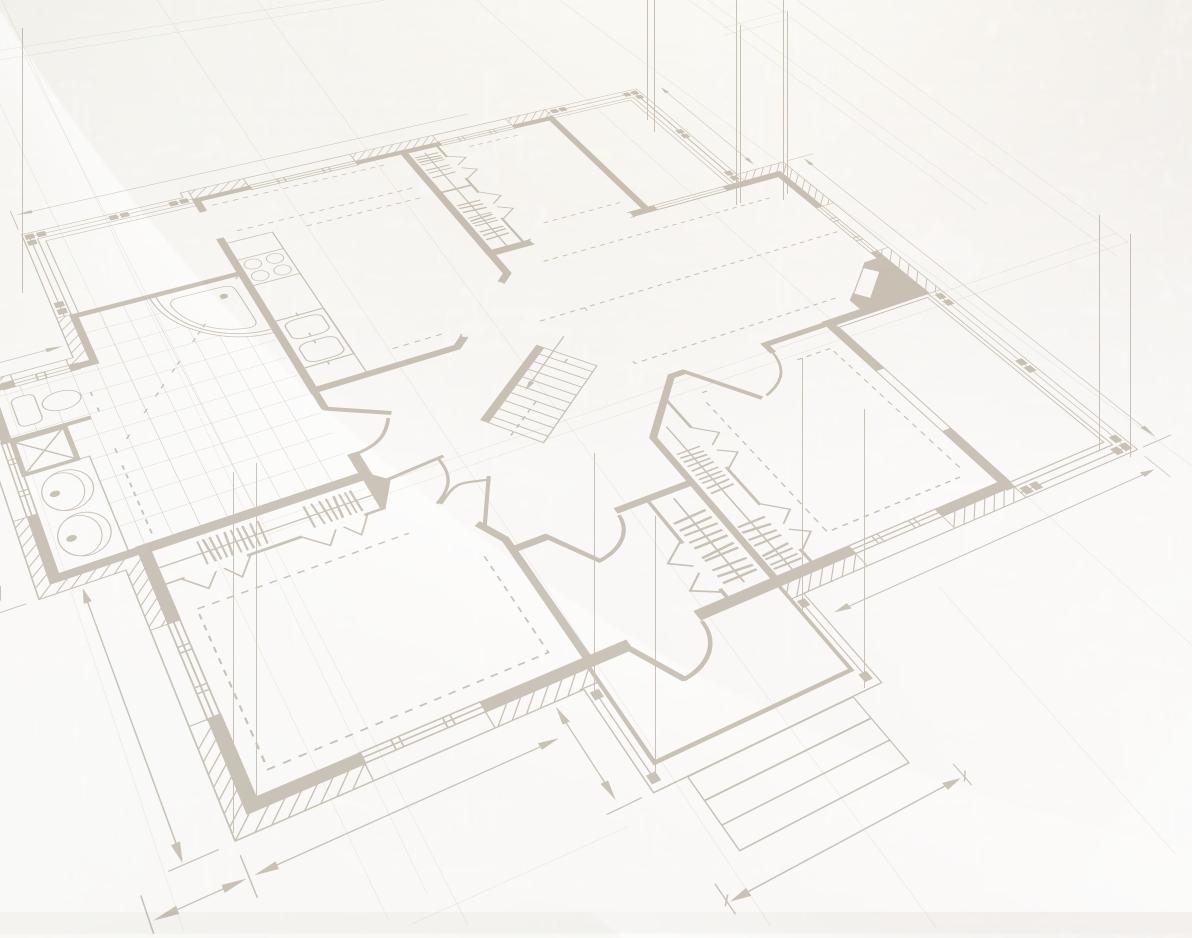

أطقمية ٤ فرقة

نموذج A واجهة

- مدخين
- غرفة نوم ماستر
- غرفة نوم
- دورات مياه
- صالة معيشة
- غرفة طعام
- مطبخ
- مجلس رجال
- غرفة خادمة

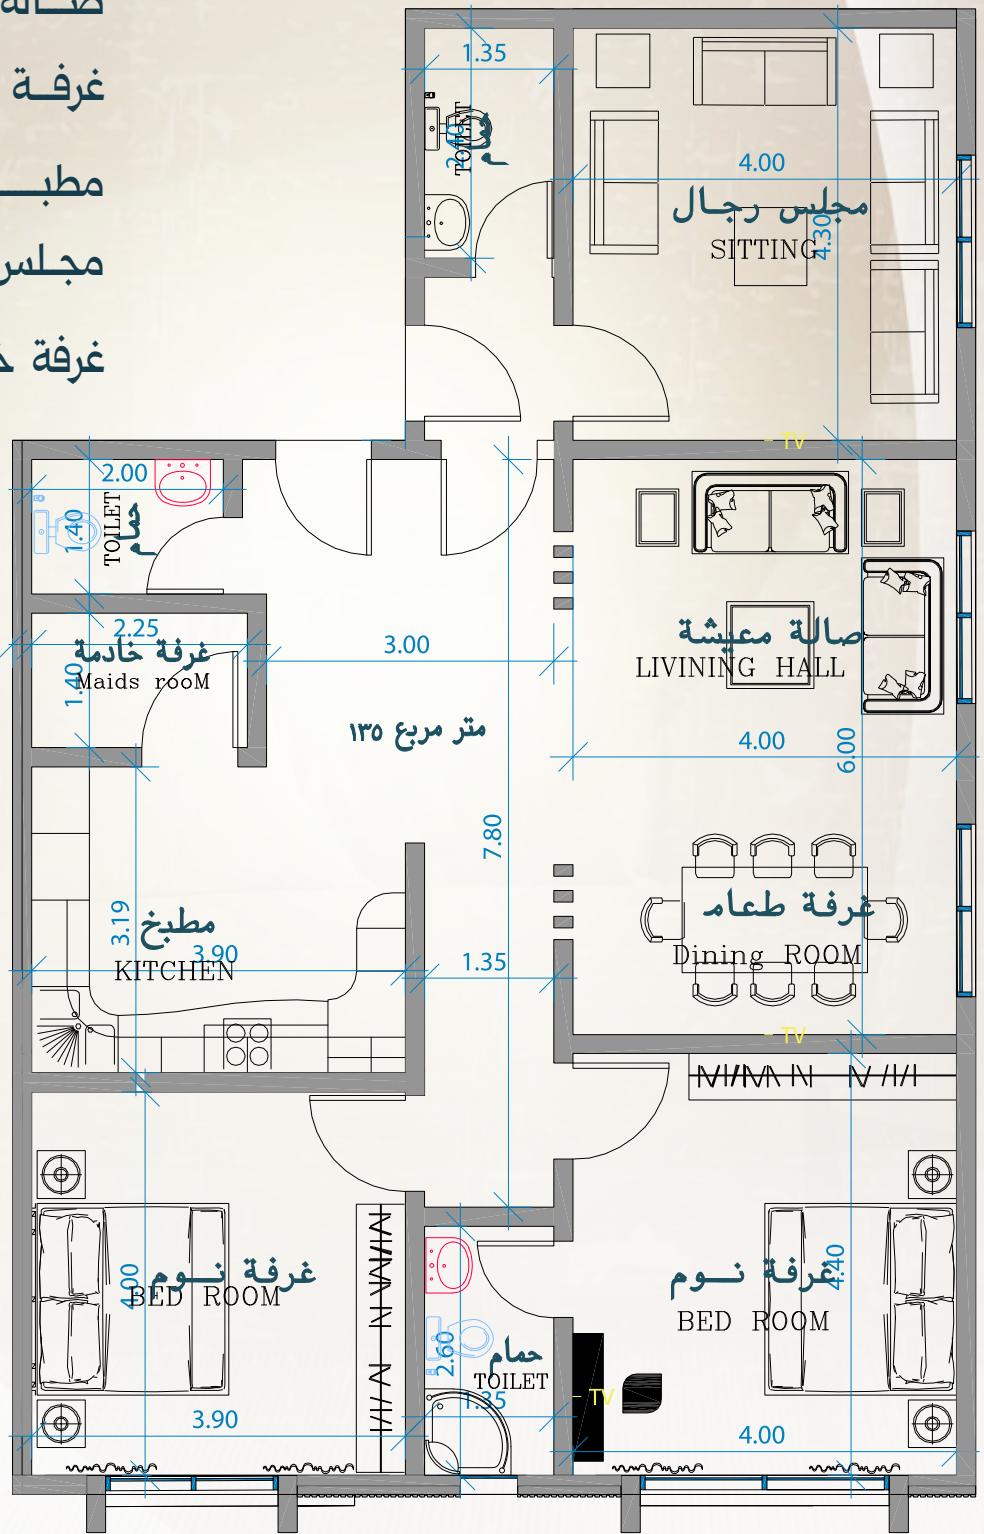


المساحة سعر الوحدة
٦٣٩,٠٠٠ ١٣٥م

أحادي عشر

بِسْمِ اللّٰهِ الرَّحْمٰنِ الرَّحِيْمِ


واجهتین

- | | |
|--|----------------|
| | مدخليةن |
| | غرفة نوم ماستر |
| | غرفة نوم |
| | ادورات مياء |
| | صاله معيشة |
| | غرفة طعام |
| | مطبخ |
| | مجلس رجال |
| | غرفة خادمة |

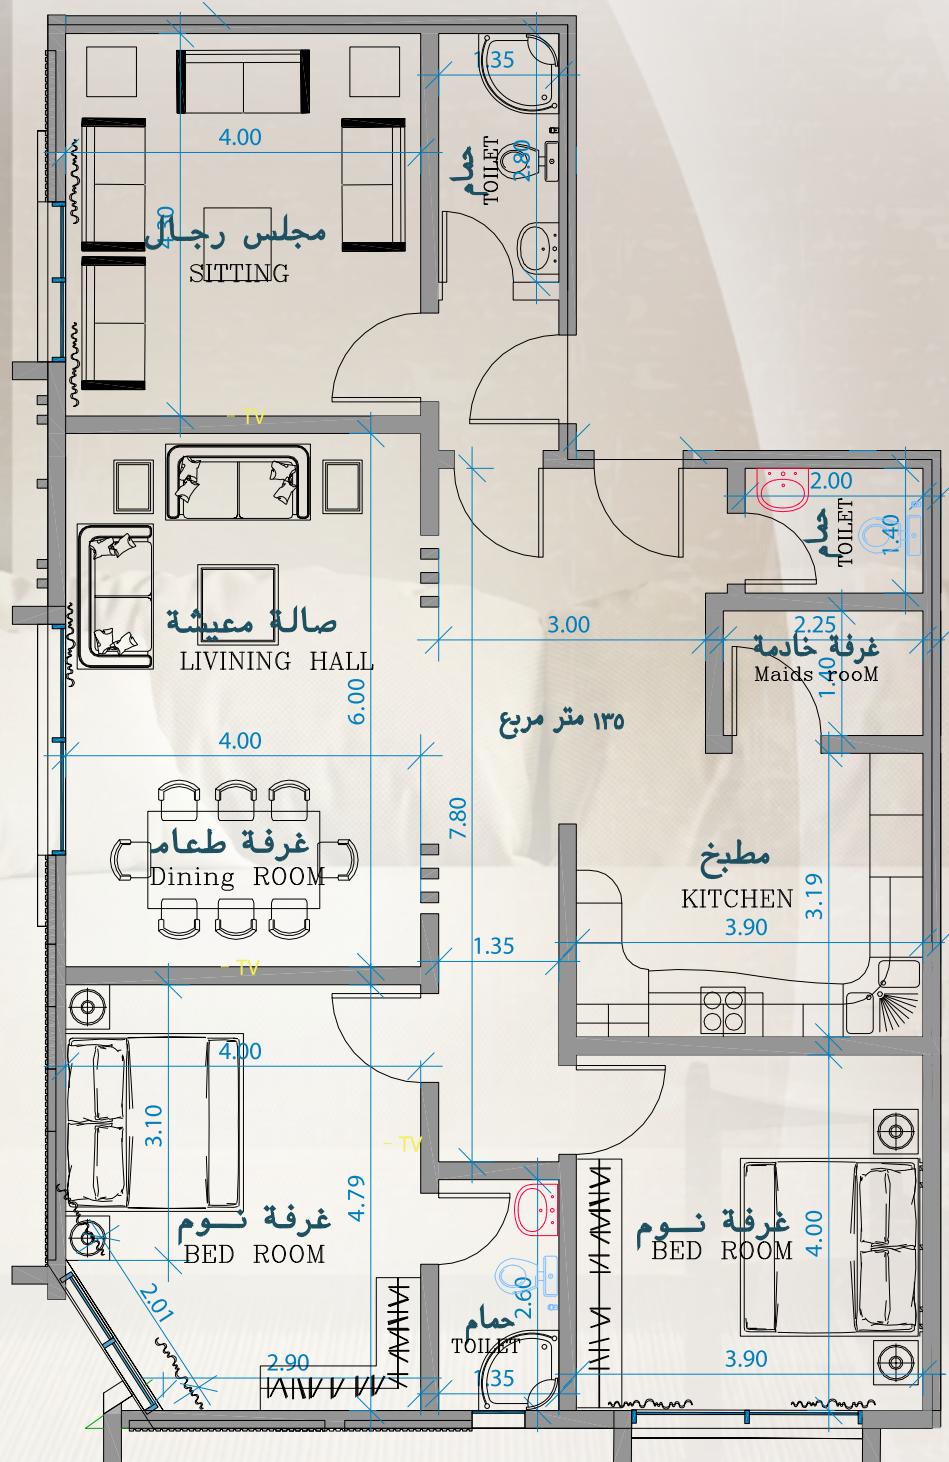

أطابقية ٤ فرمتة

نحوذج واجهة

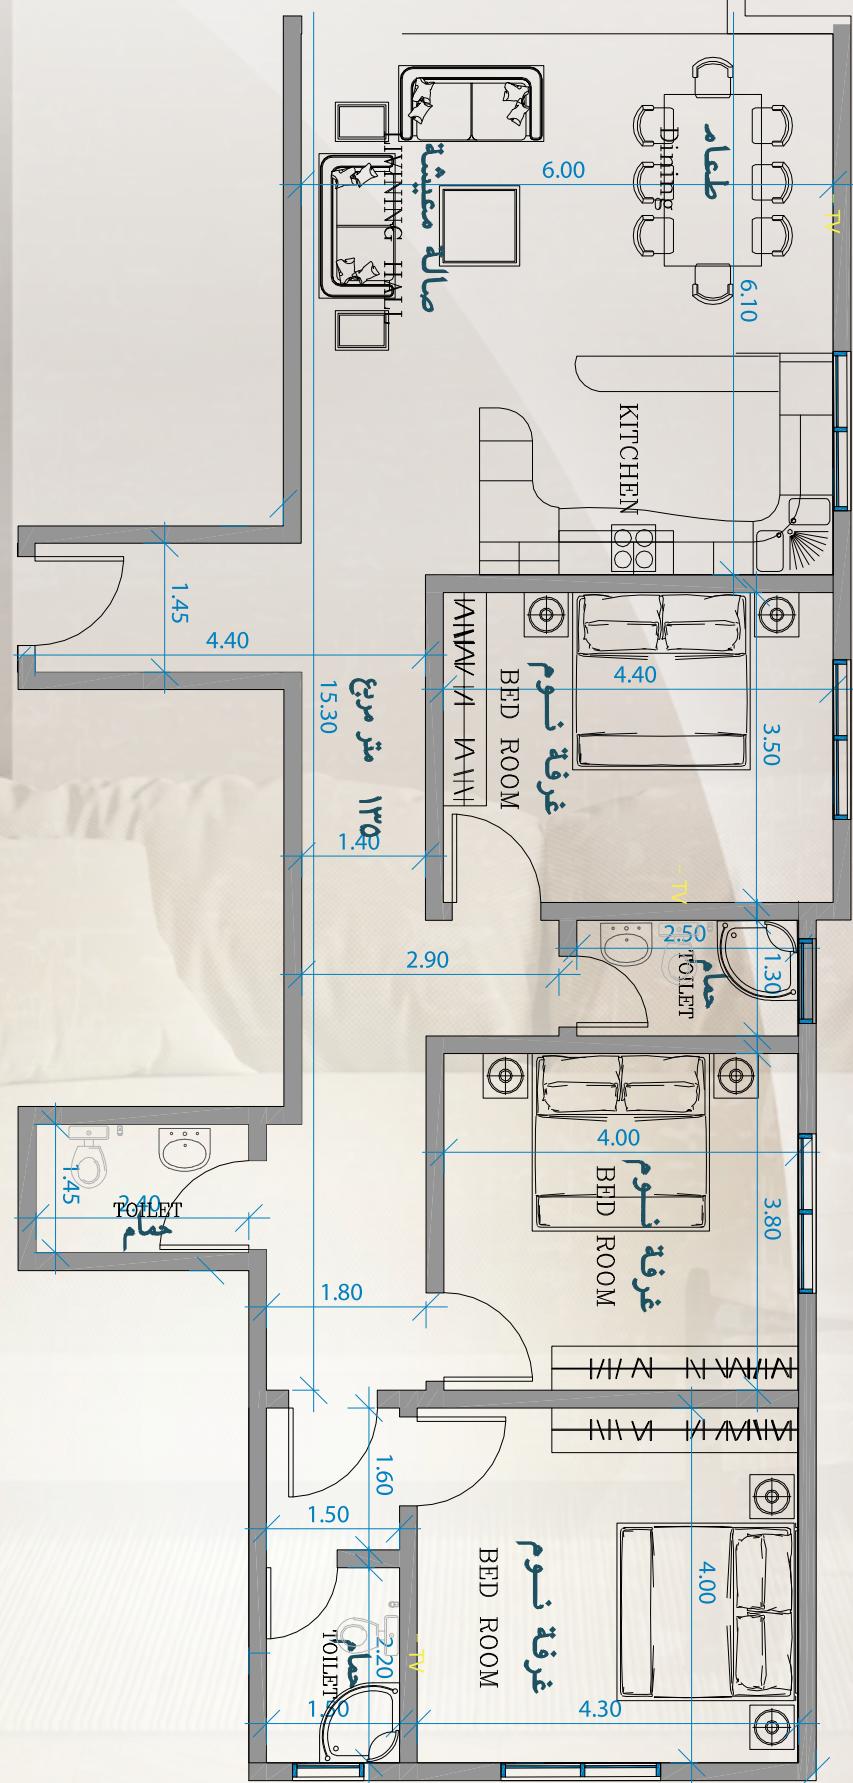

المساحة سعر الوحدة
629,000 ₩ ١٣٥

- غرفة نوم ماستر
- غرفتين نوم
- ٣دورات مياه
- صالة معيشة
- غرفة طعام
- مطبخ


٥ غرف فاخرة

المساحة سعر الوحدة
٨٥٠,٠٠٠ م٢٠٢

نموذج D1

واجهة

- ٣ غرف ماستر
- ٤ دورات مياه
- صالة معيشة
- غرفة طعام
- مطبخ
- مجلس رجال
- غرفة خادمة
- سطح

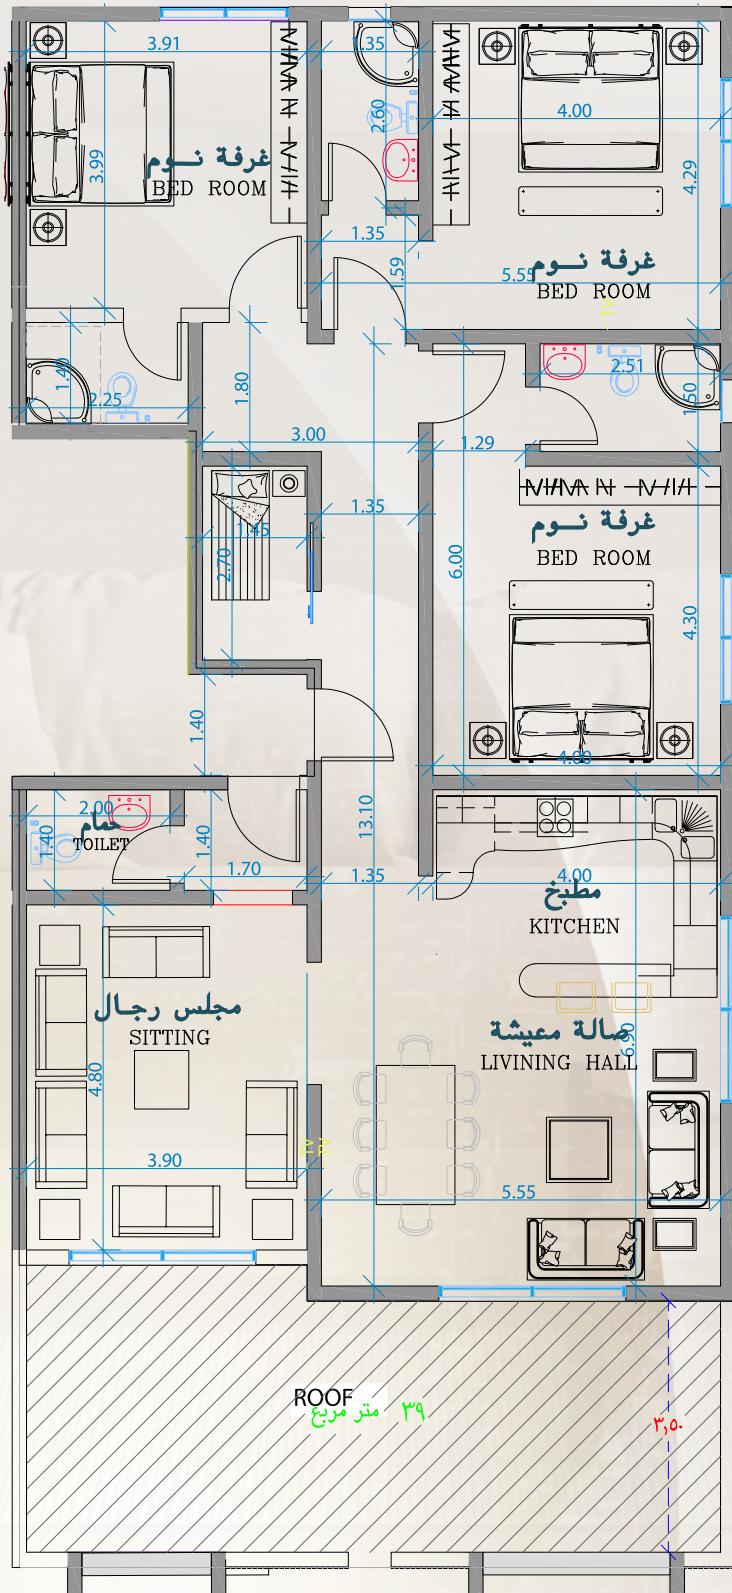

المبني
١٦٣
الأسطح
م٣٩

٥ فرقة ملح


المساحة سعر الوحدة
٨٧٠,٠٠٠ م٢٠٥


نموذج D2

واجهتين

- ٣ غرف ماستر
- ٤ دورات مياه
- صالة معيشة
- غرفة طعام
- مطبخ
- مجلس رجال
- غرفة خادمة
- سطح

المبني
١٦٦ م٢
الأسطح
م٣٩

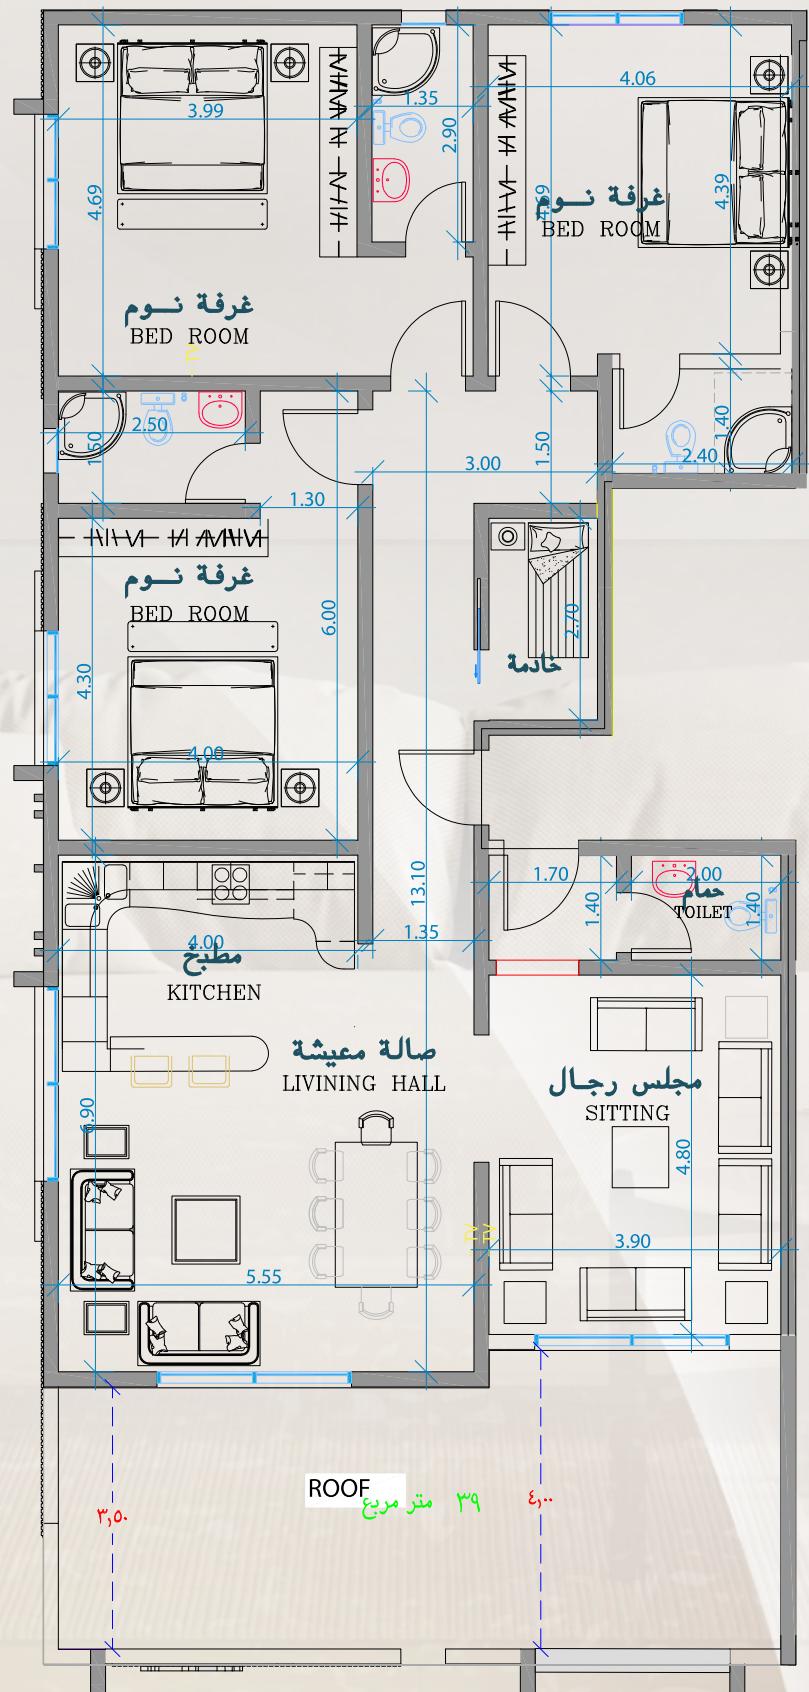

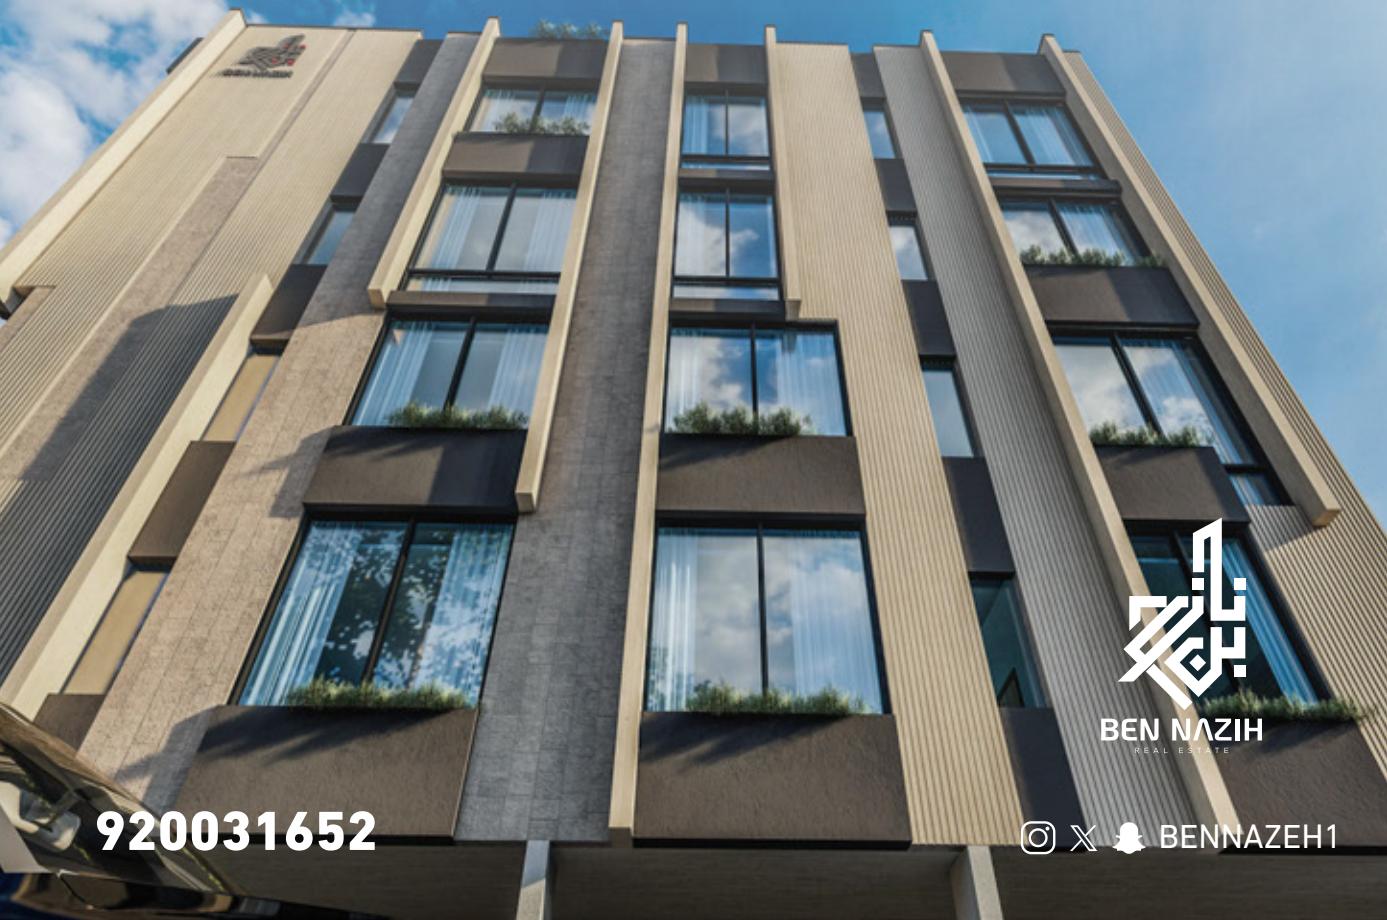

BEN NAZIH

REAL ESTATE

920031652

© X Snapchat BENNAZEH1